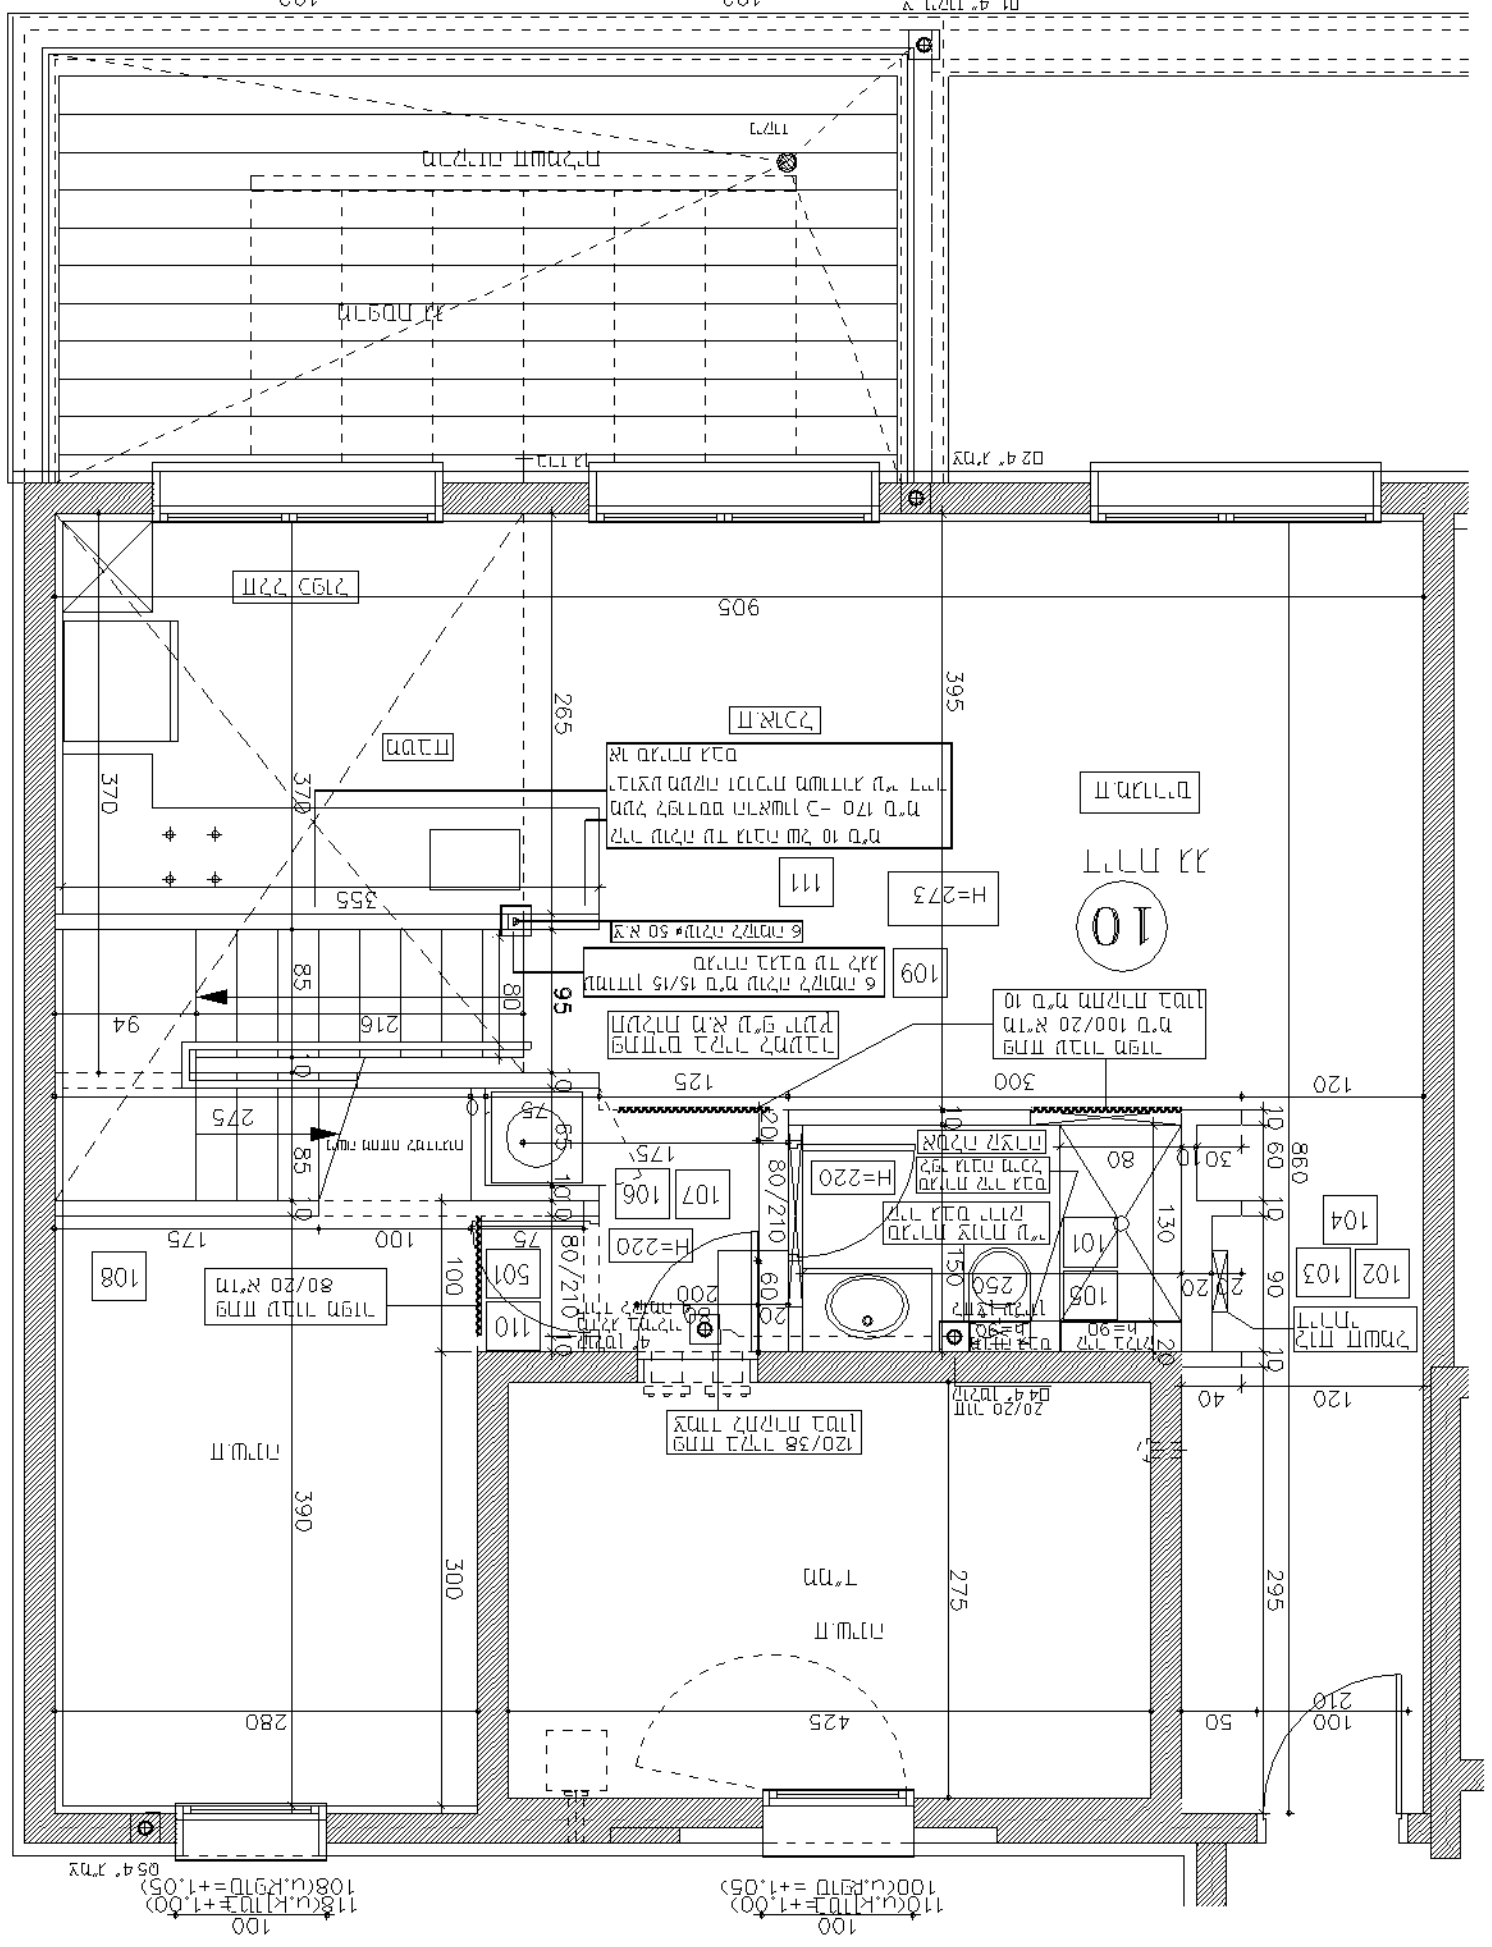
10
H=273
111
109
H=220
H=90
101
102
103
104
105
106
107
108
501
110
120/58 מדף מקלחת
20/20 מדף
מקלחת
מקלחת
מקלחת