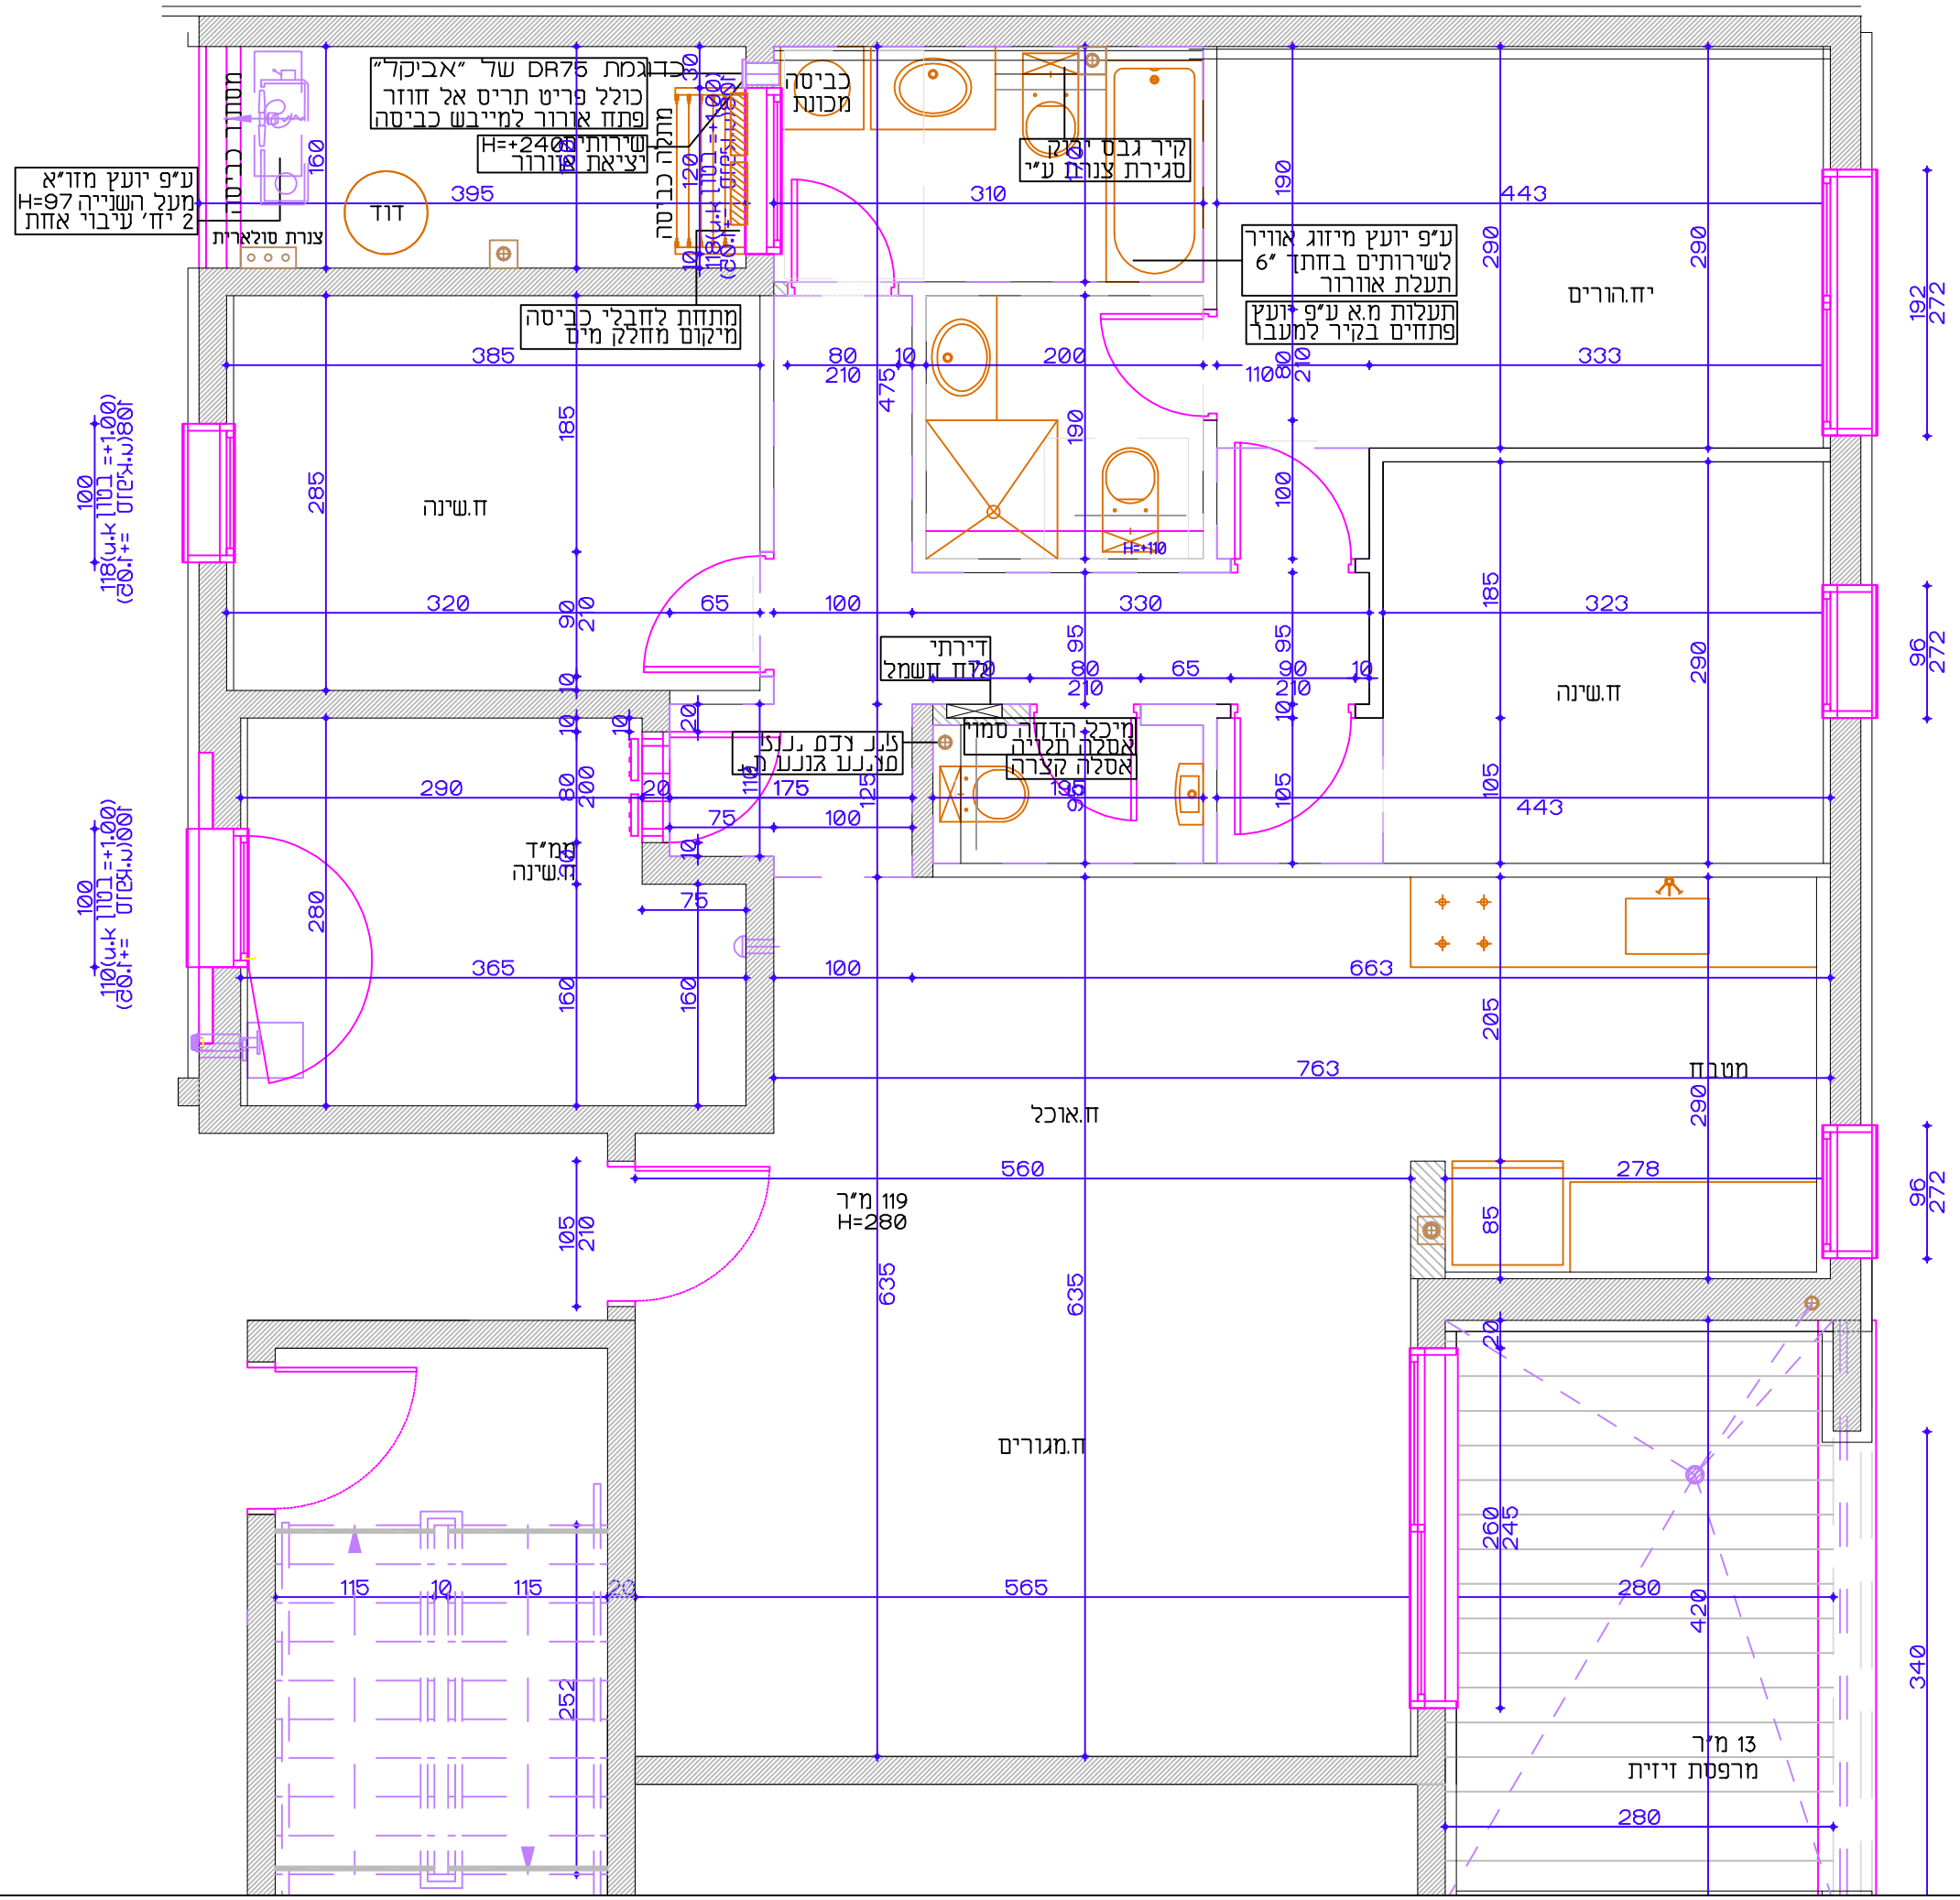

דניה סיבוס
SMART CONSTRUCTION

שם הפרויקט: **נווה זמר מגרש 2011**

בניין: A	קומה: 1	דירה: B-3
שם התכנית: **תכנית אדריכלות**		מהדורה: 0
קנ"מ: 1:50	תאריך: 25.11.2017	

תפוצה

| | | |