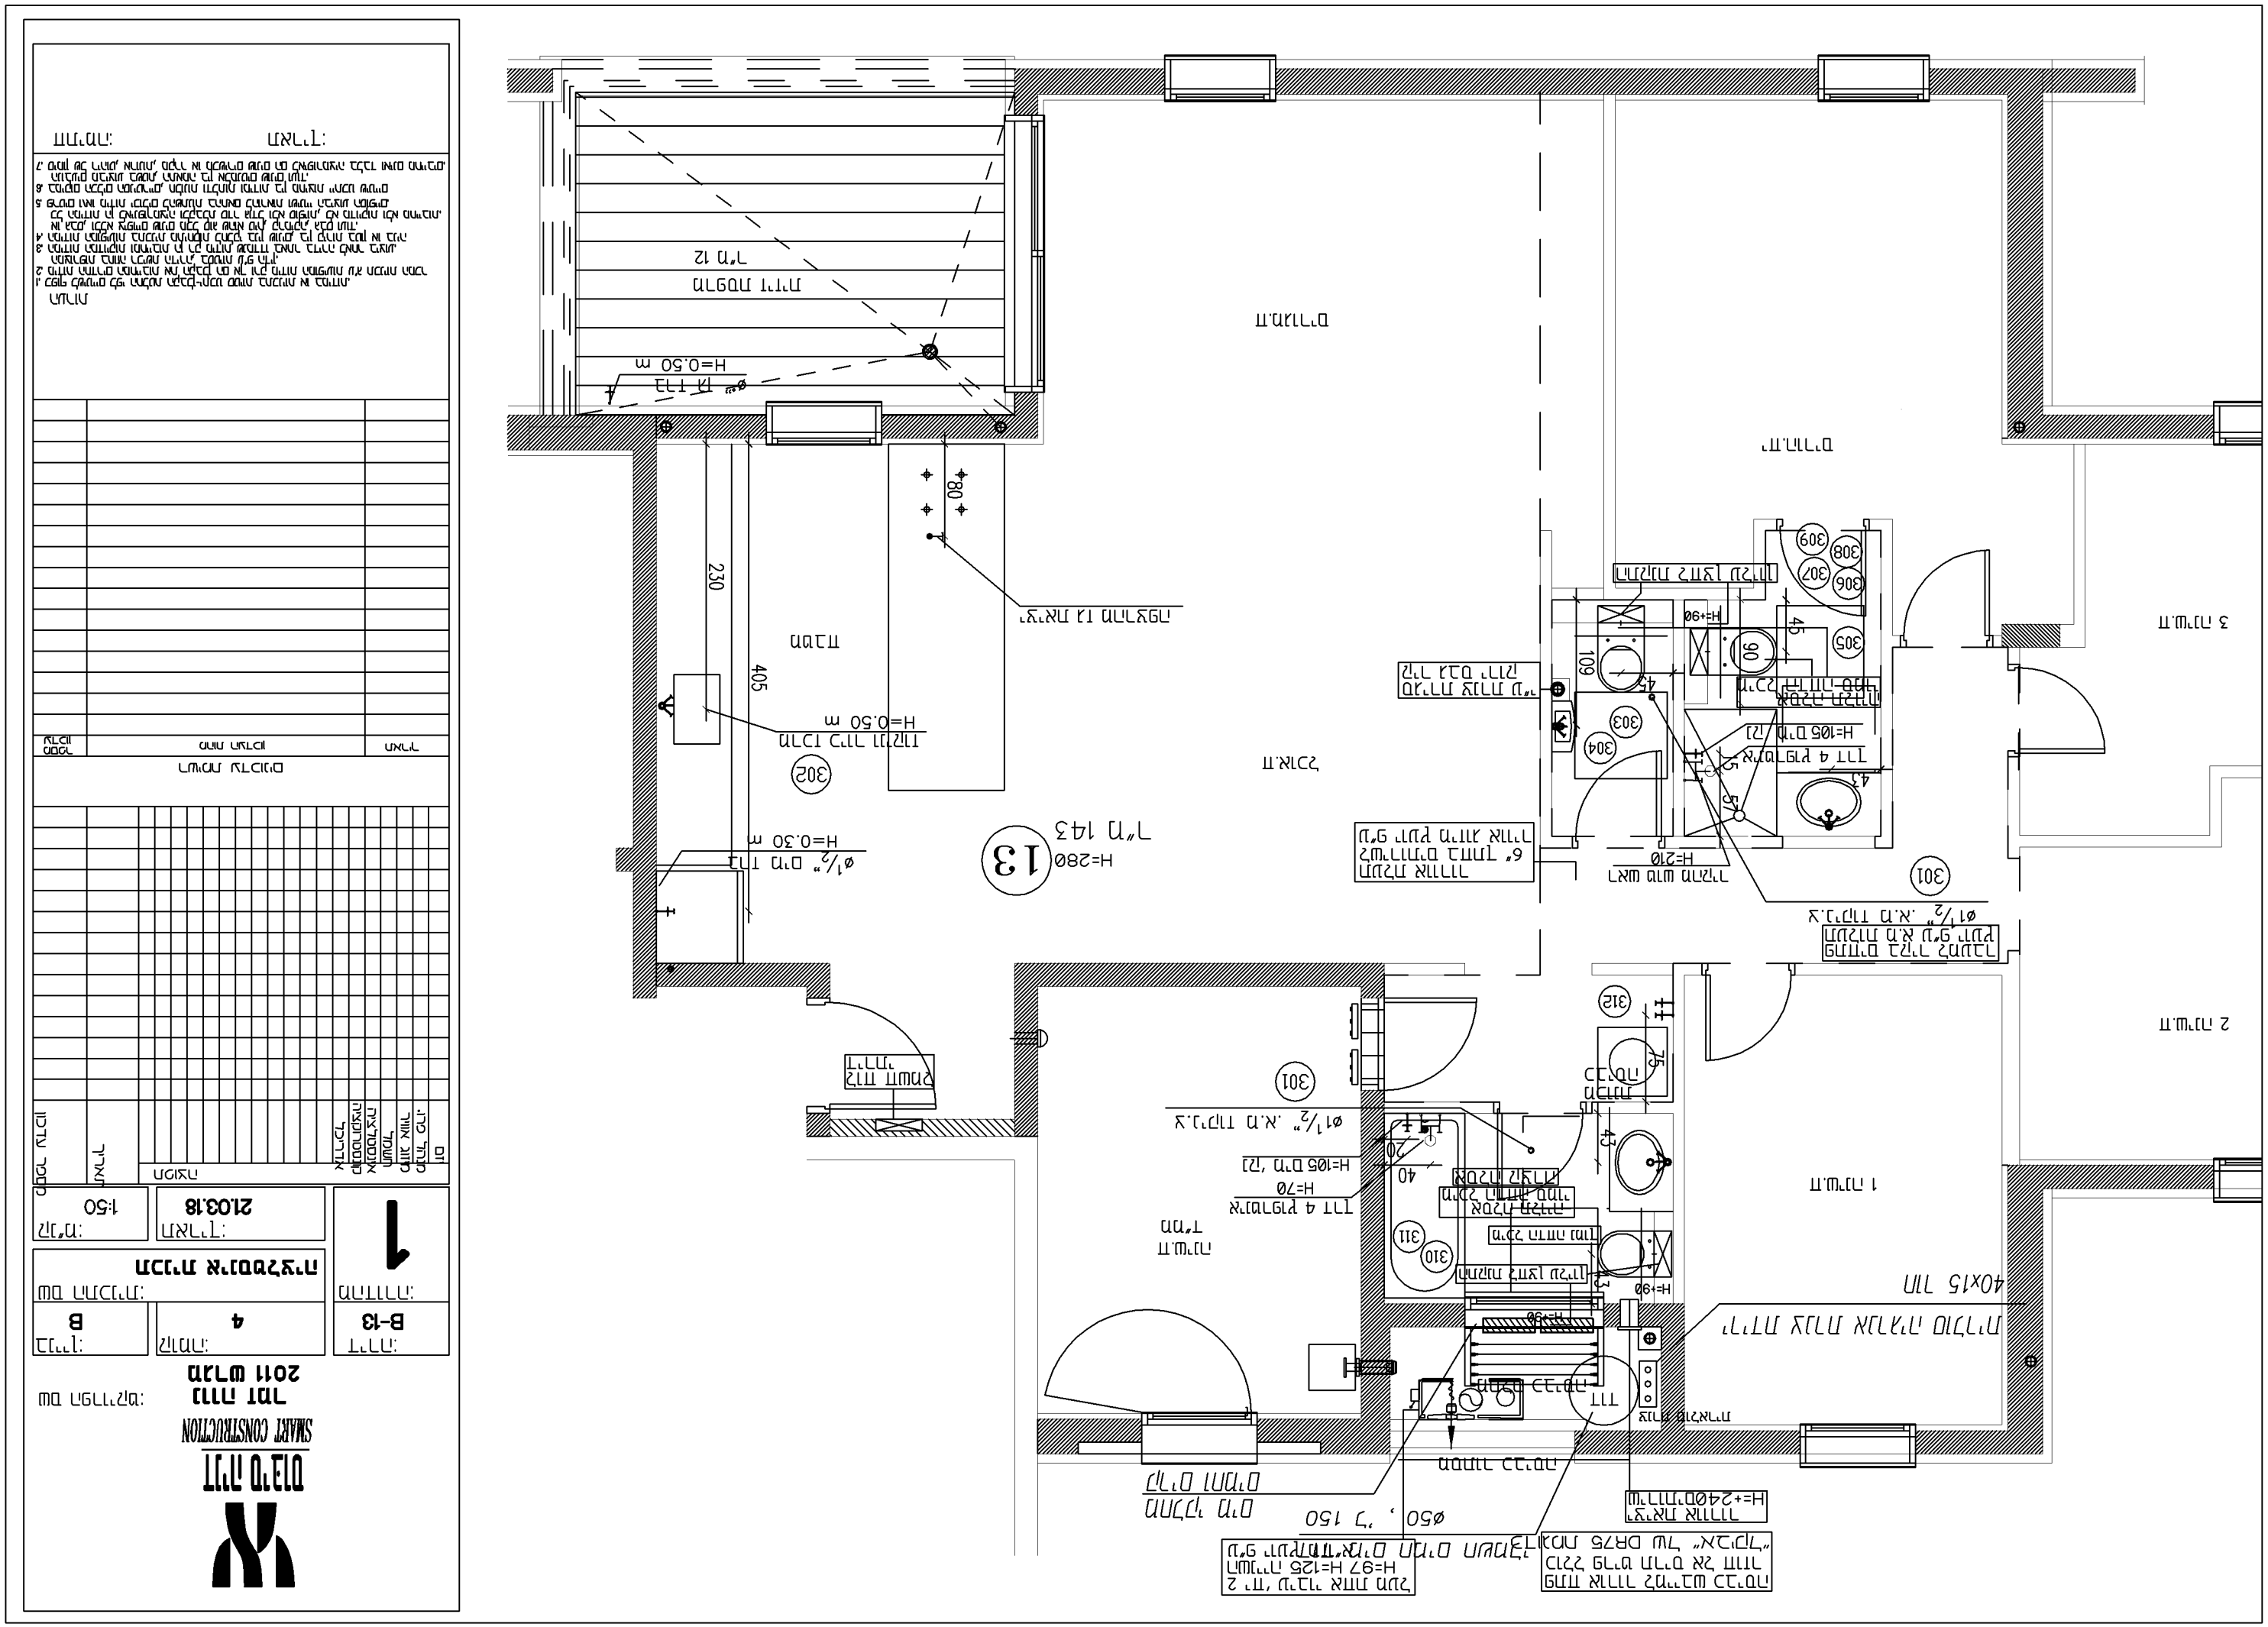
SMART CONSTRUCTION
2011 שלמה
1
21.03.18
1:50
40x15 מדף
H=+90
H=105 מ"מ /21
H=70
H=+2400 מתחת לתקרה
H=0.50 m
H=0.30 m
H=280
H=210
H=125 מרווח
H=97
13
301
302
303
304
305
306
307
308
309
310
311
312
90
109
230
405
80
45
75
40
20
150
50