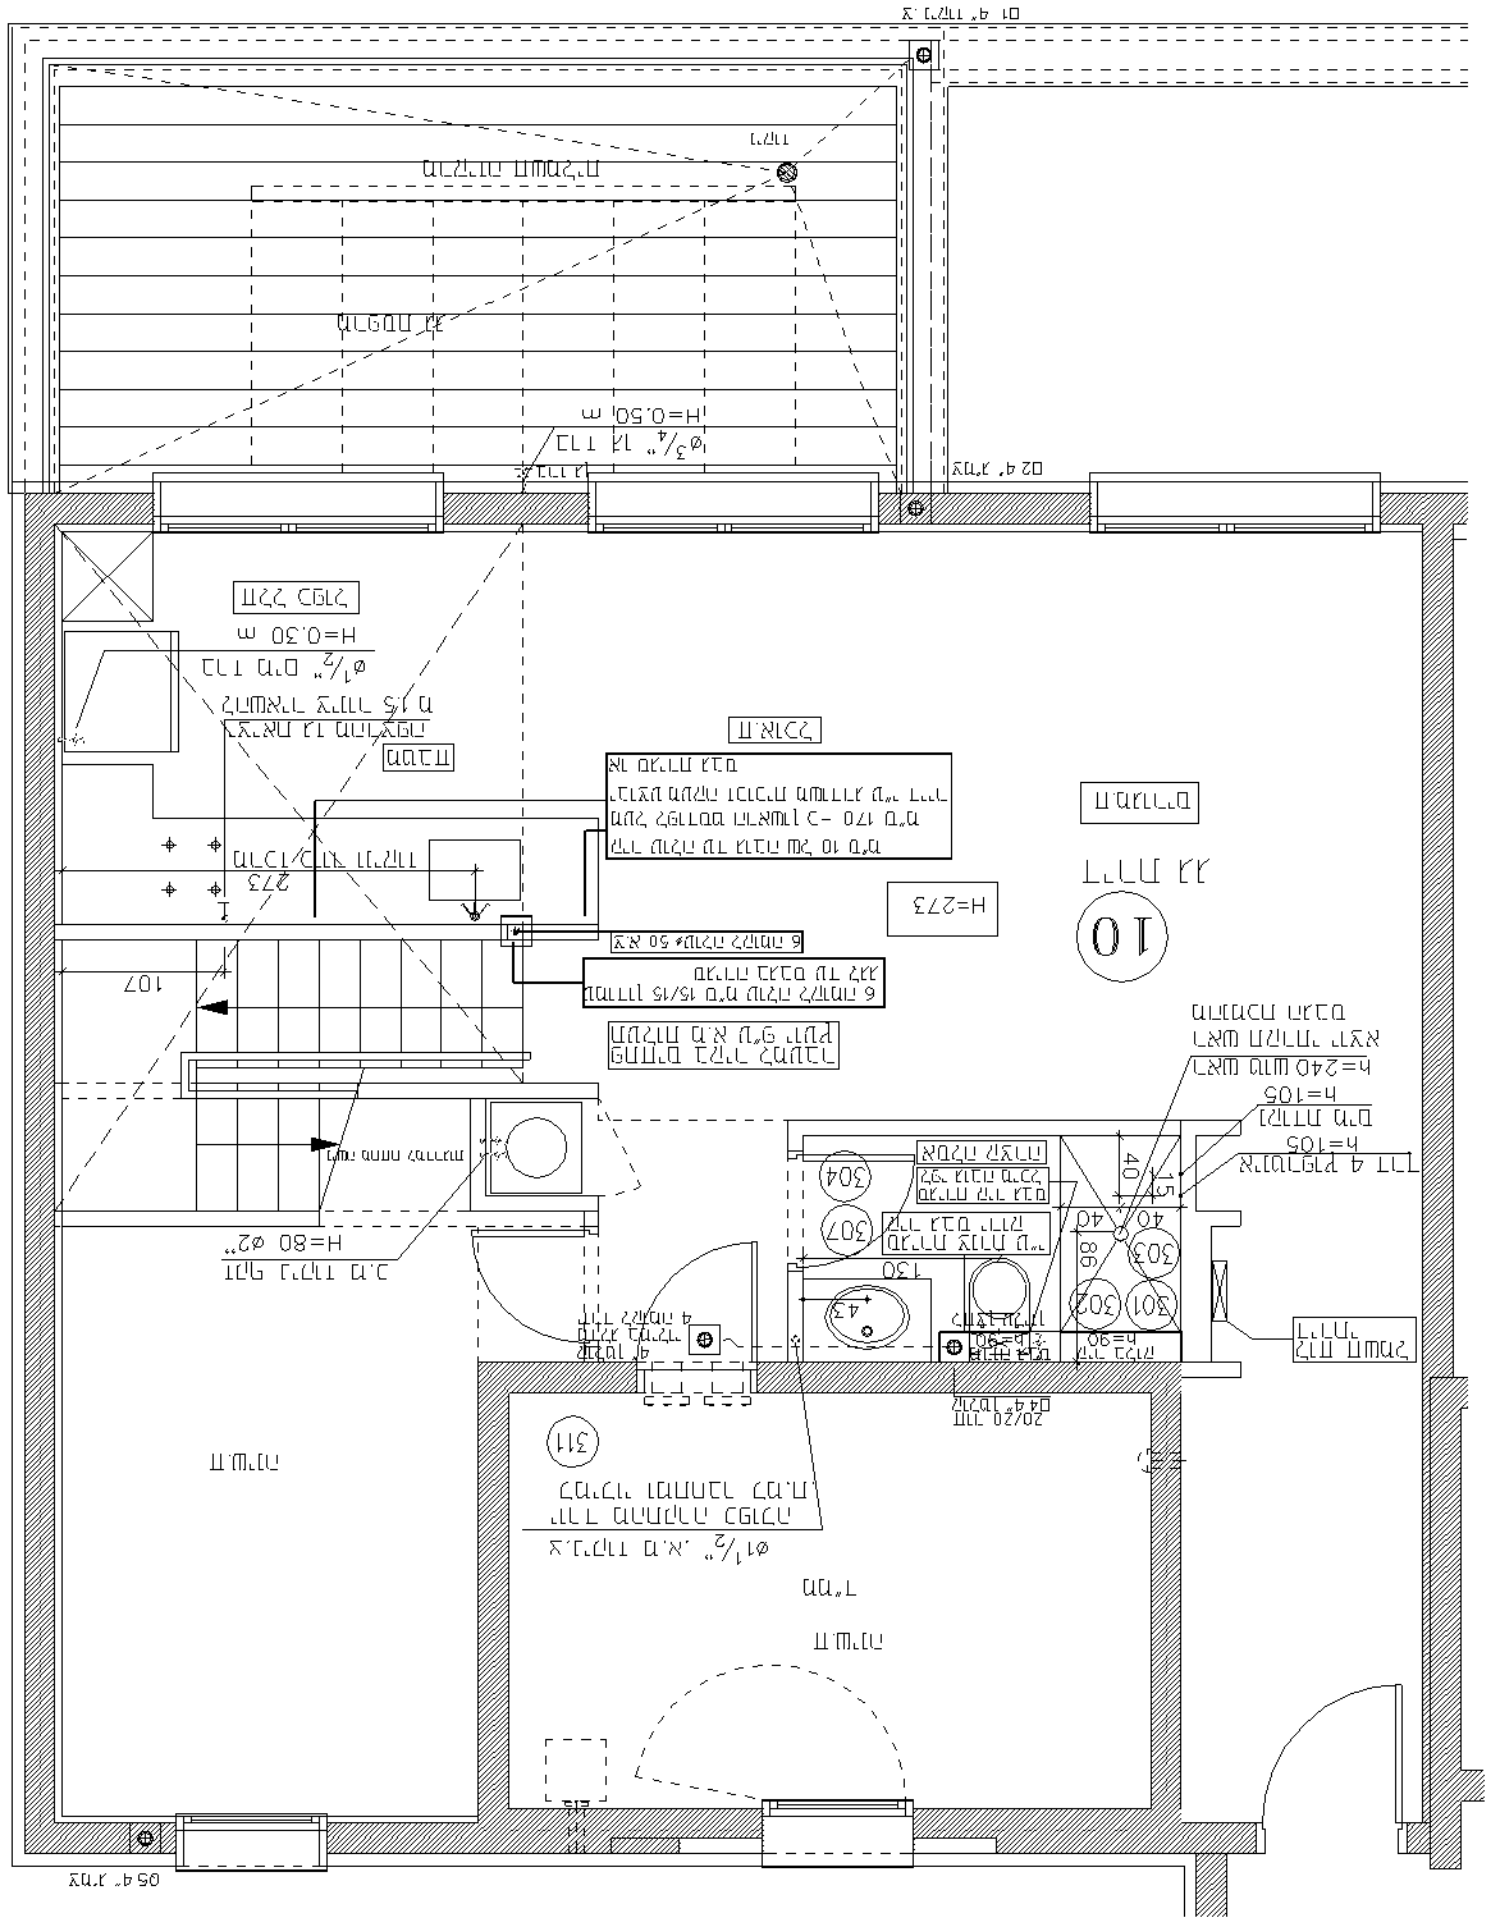
מדרגות
H=273
10
מבוא
מטבחון
311
מדרגות
מעלית
H=0.50 m
H=0.30 m
H=80 ø2"
H=105
H=240 שמן שרף
H=90
20/20 חח
40/40 חח
50/40 חח
130
303
302
301
304
307
מרפאה
מזנון
מרפאה
מזנון
מרפאה
מזנון