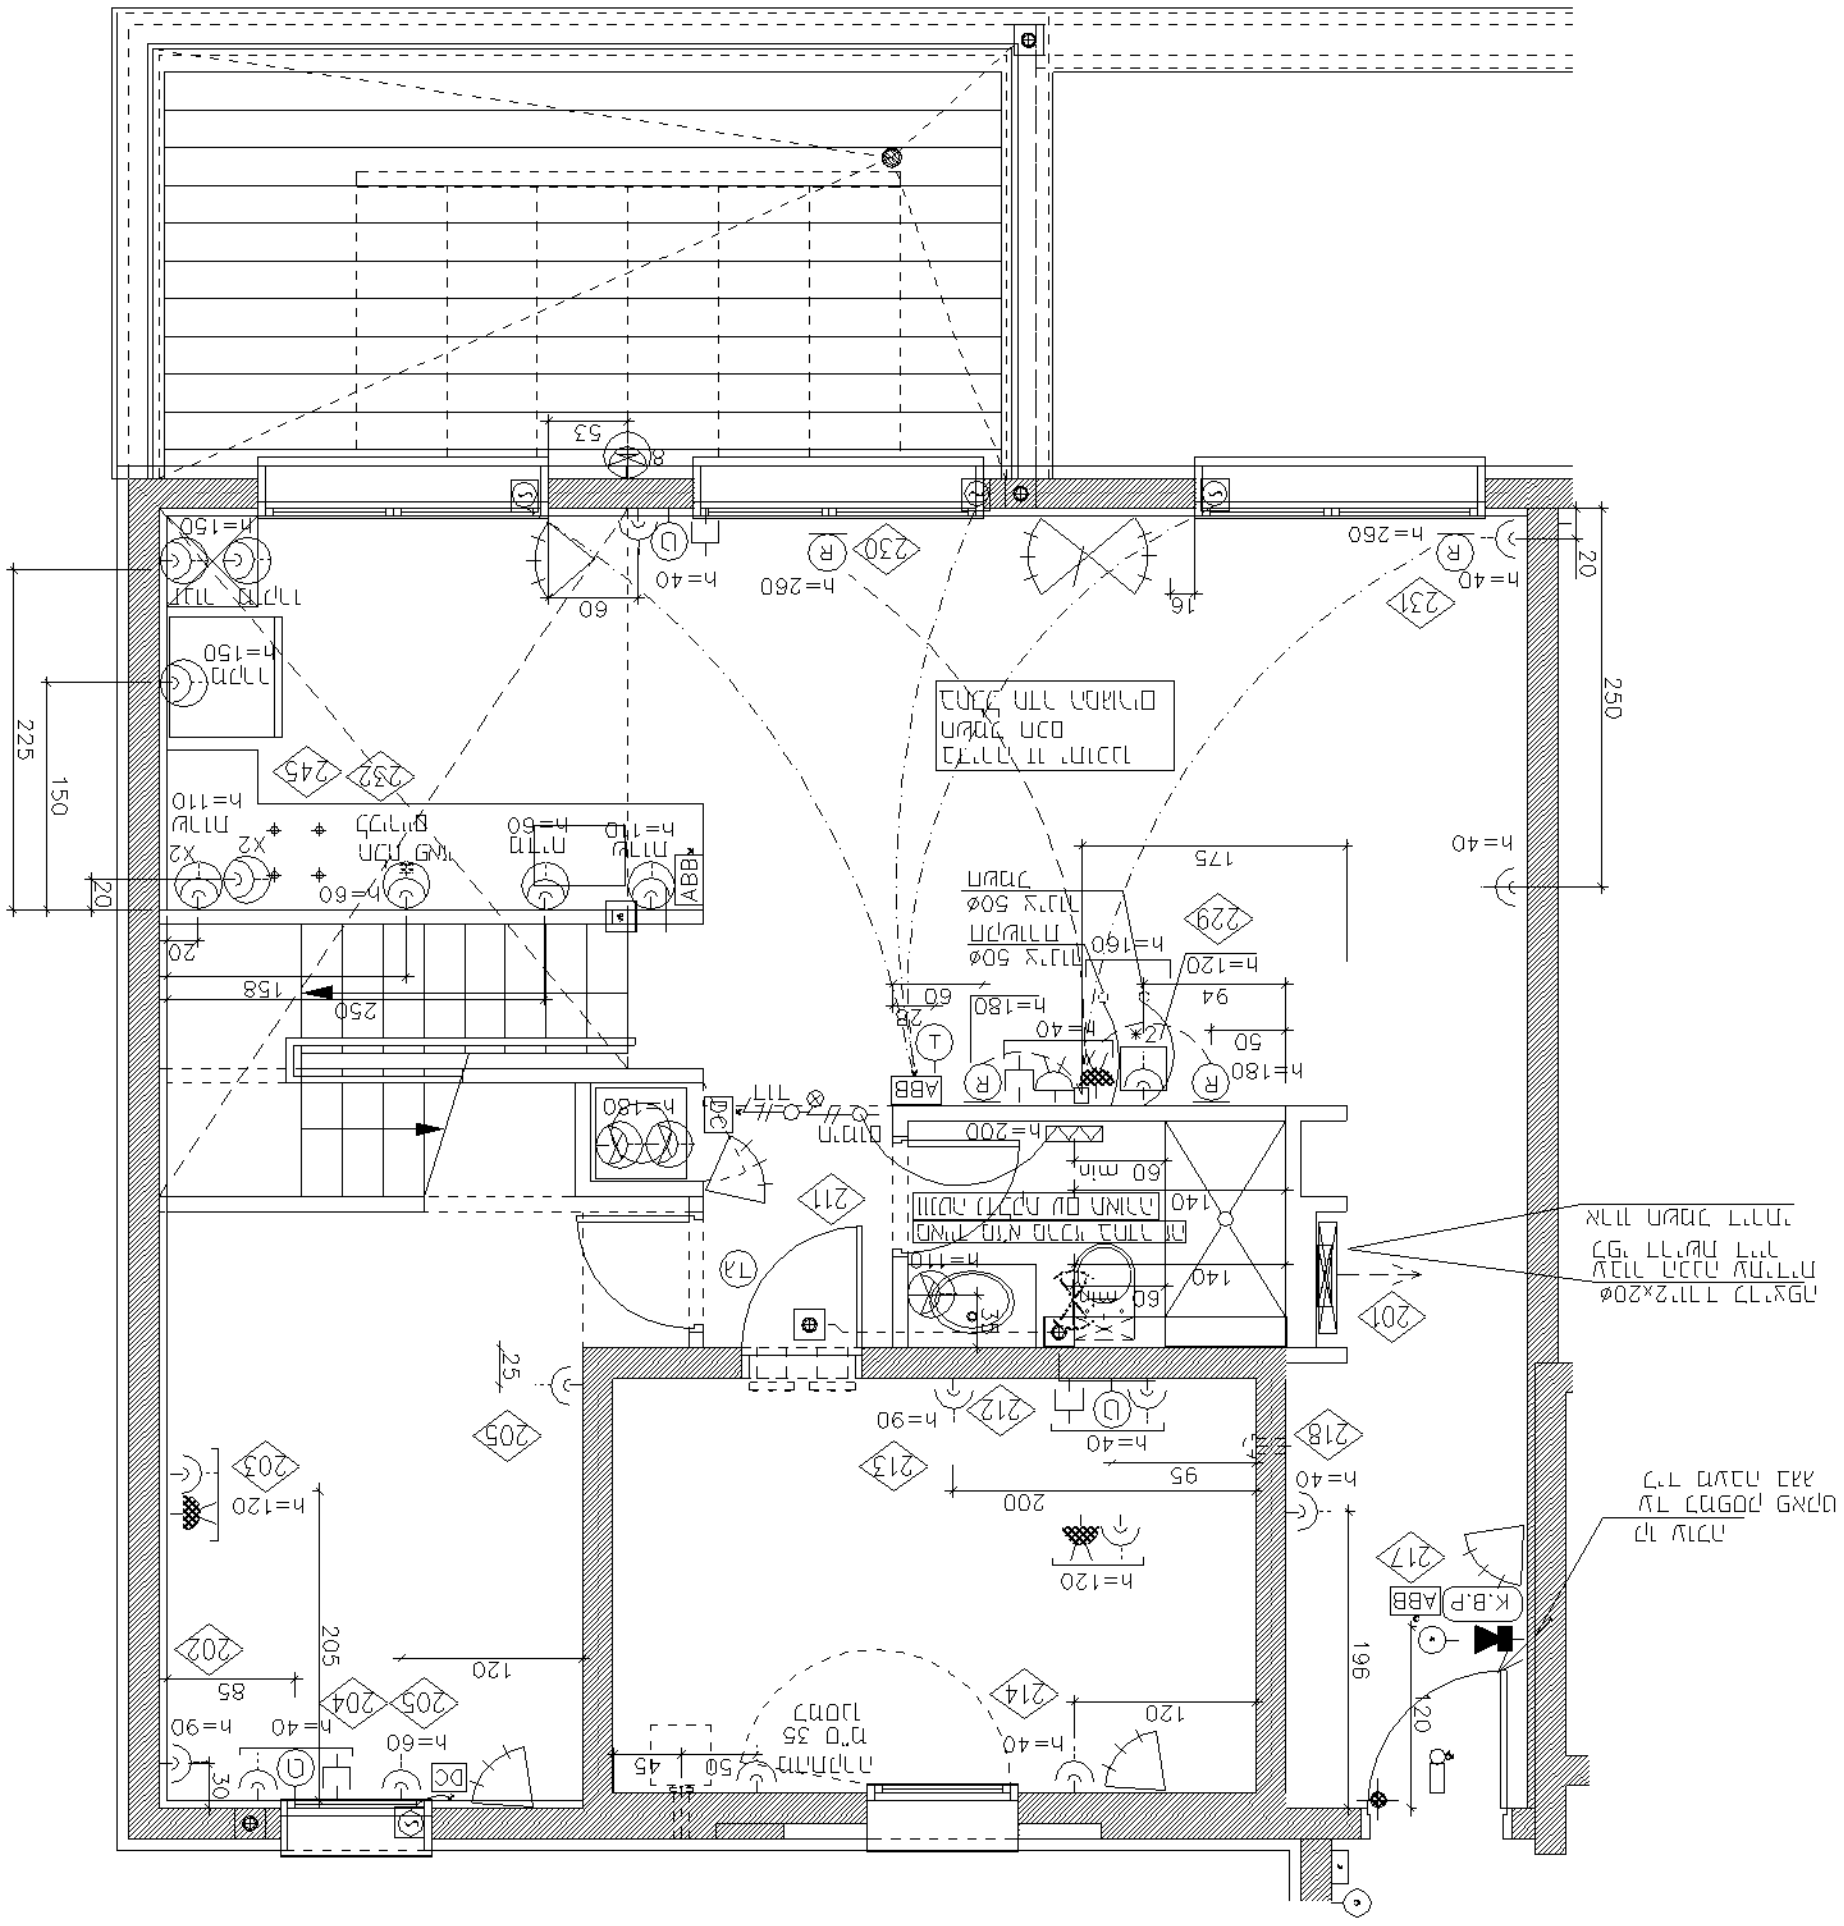

מספר שינוי	תאור השינוי	תאריך

רשות הרישוי





