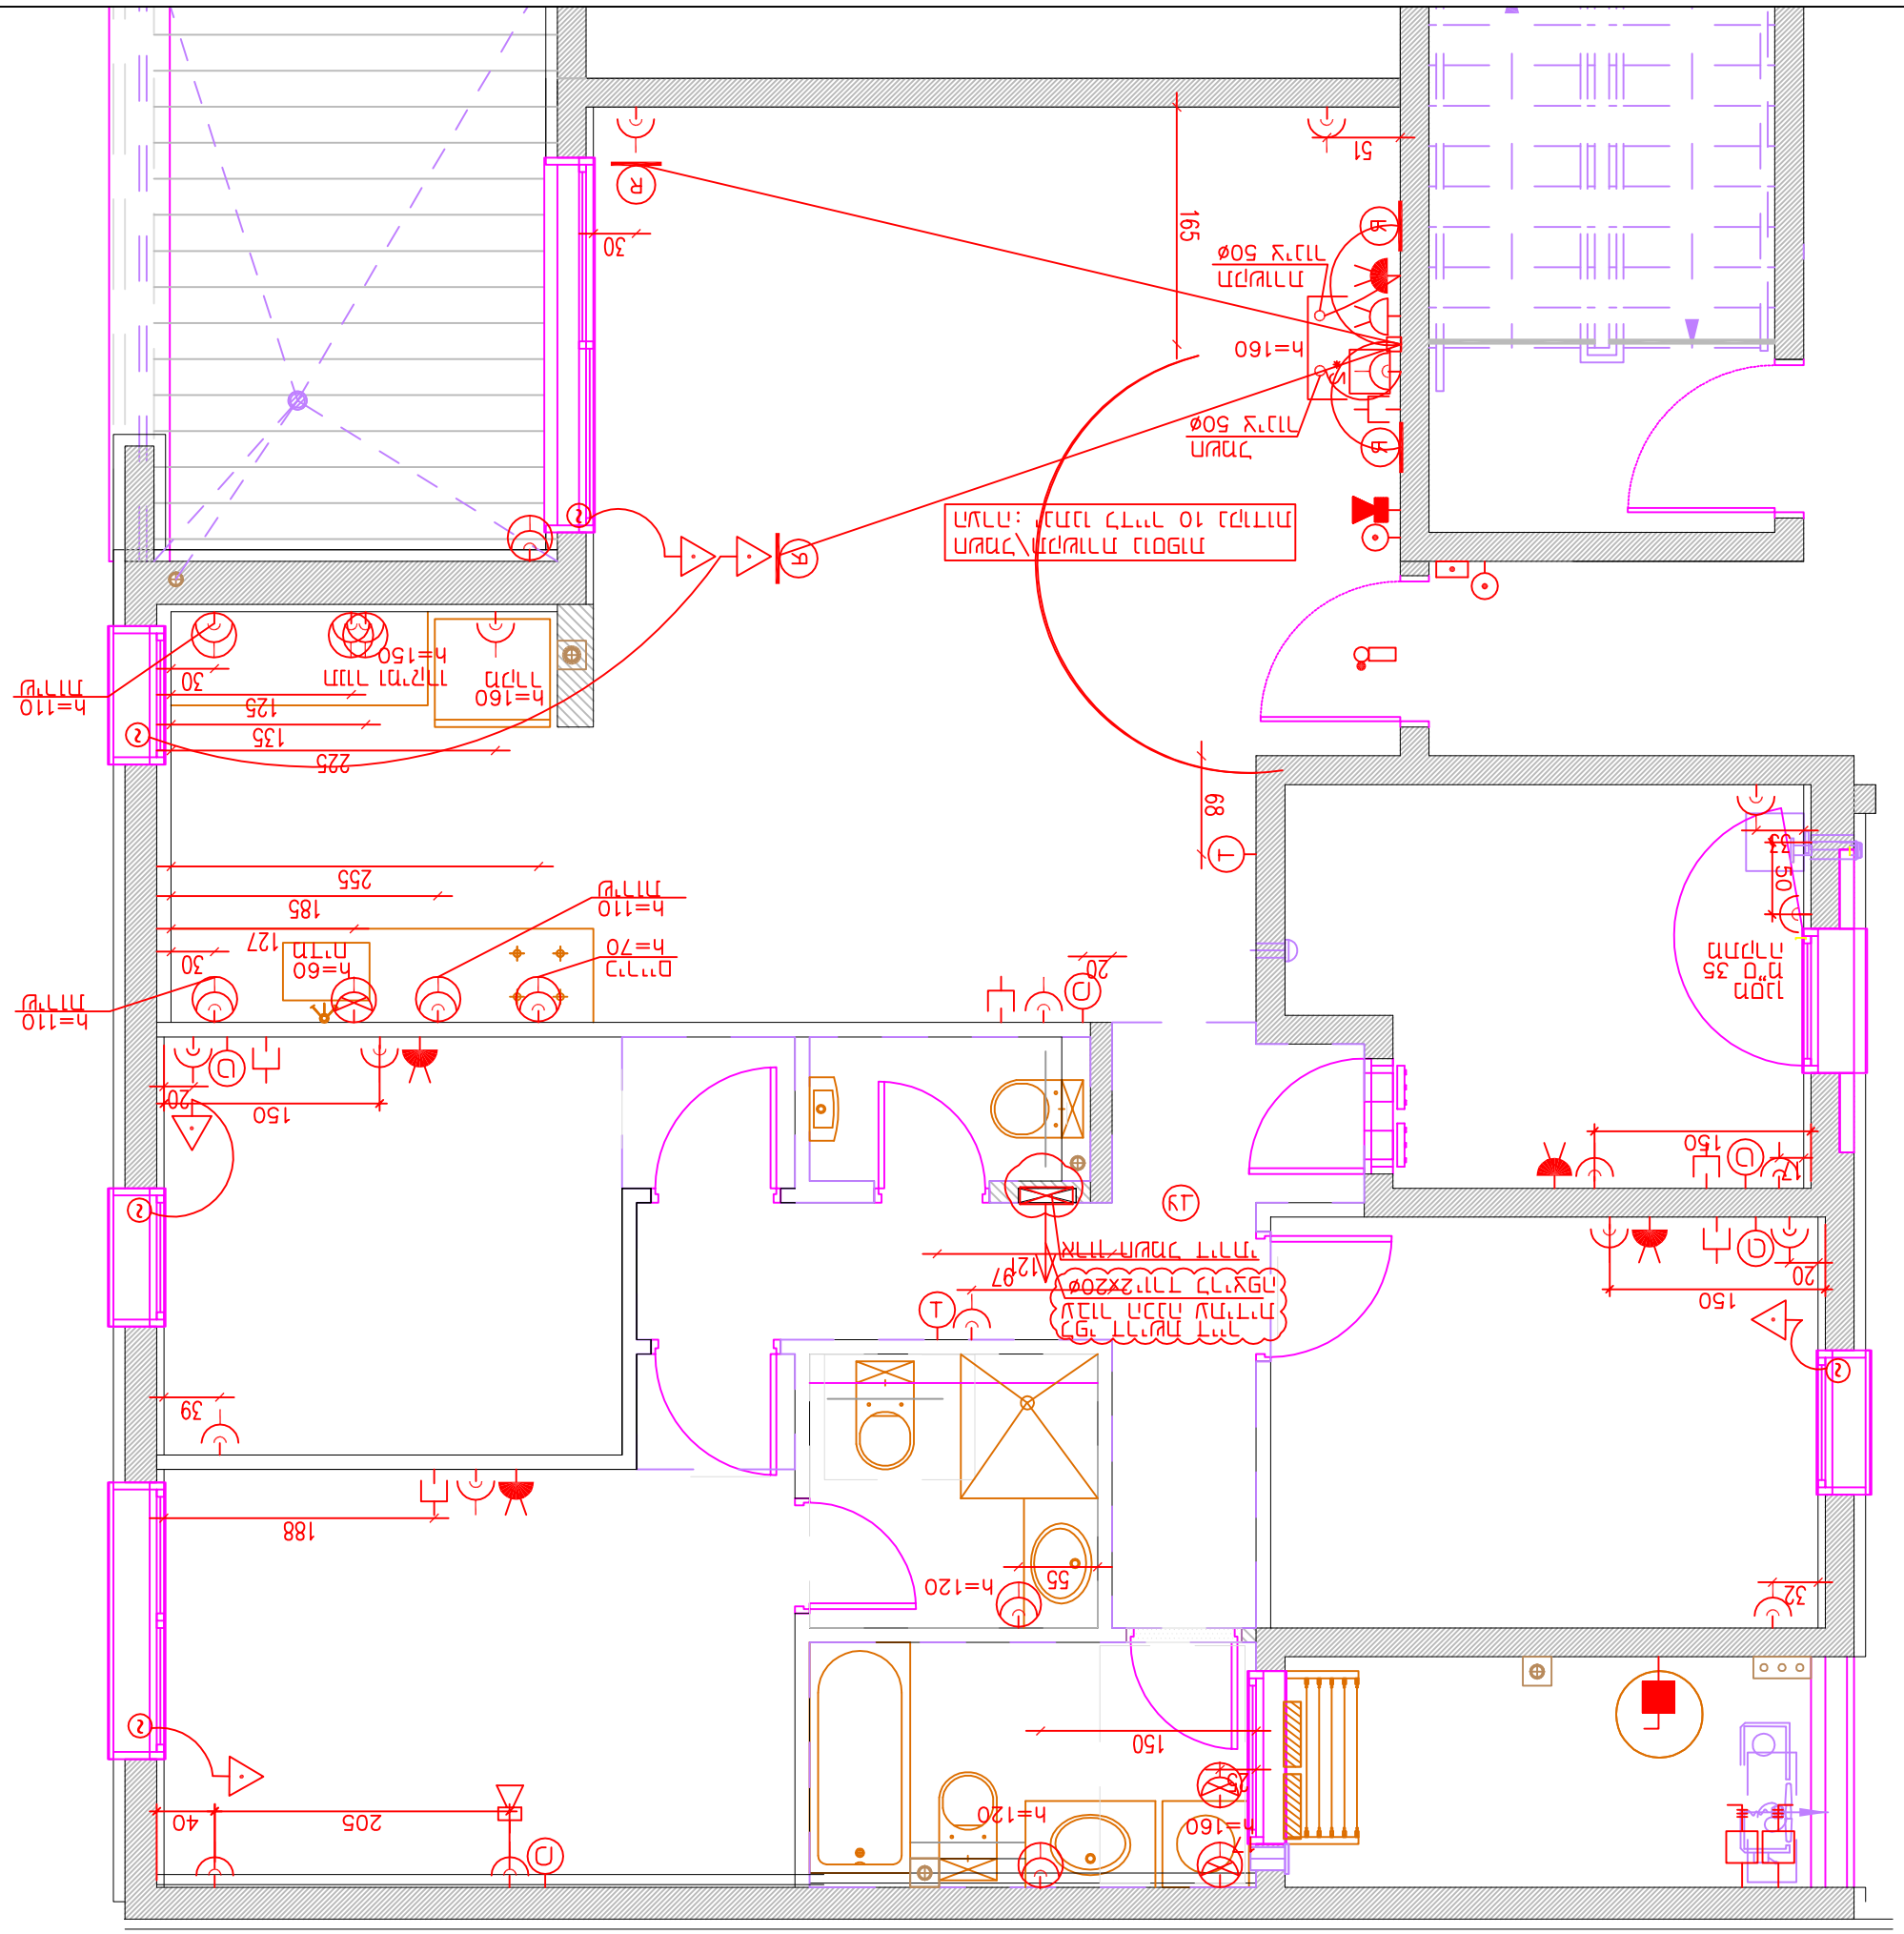
SMART CONSTRUCTION
ТОО "ПТП Строй Инвест"
2011 жылы
Жобаның атауы:
Жобаны тексерген
Сызылым
Парақ
Парақтардың саны
Жобаны бекіткен
Жобаны дайындаған
Мекенжай: Алматы қ., 10 ауданы, Рысқұлов даңғылы, 165 үй
Жобаны/жобалау-сметалық құжатты
Жобаны тексерген
Жобаны бекіткен
Жобаны дайындаған