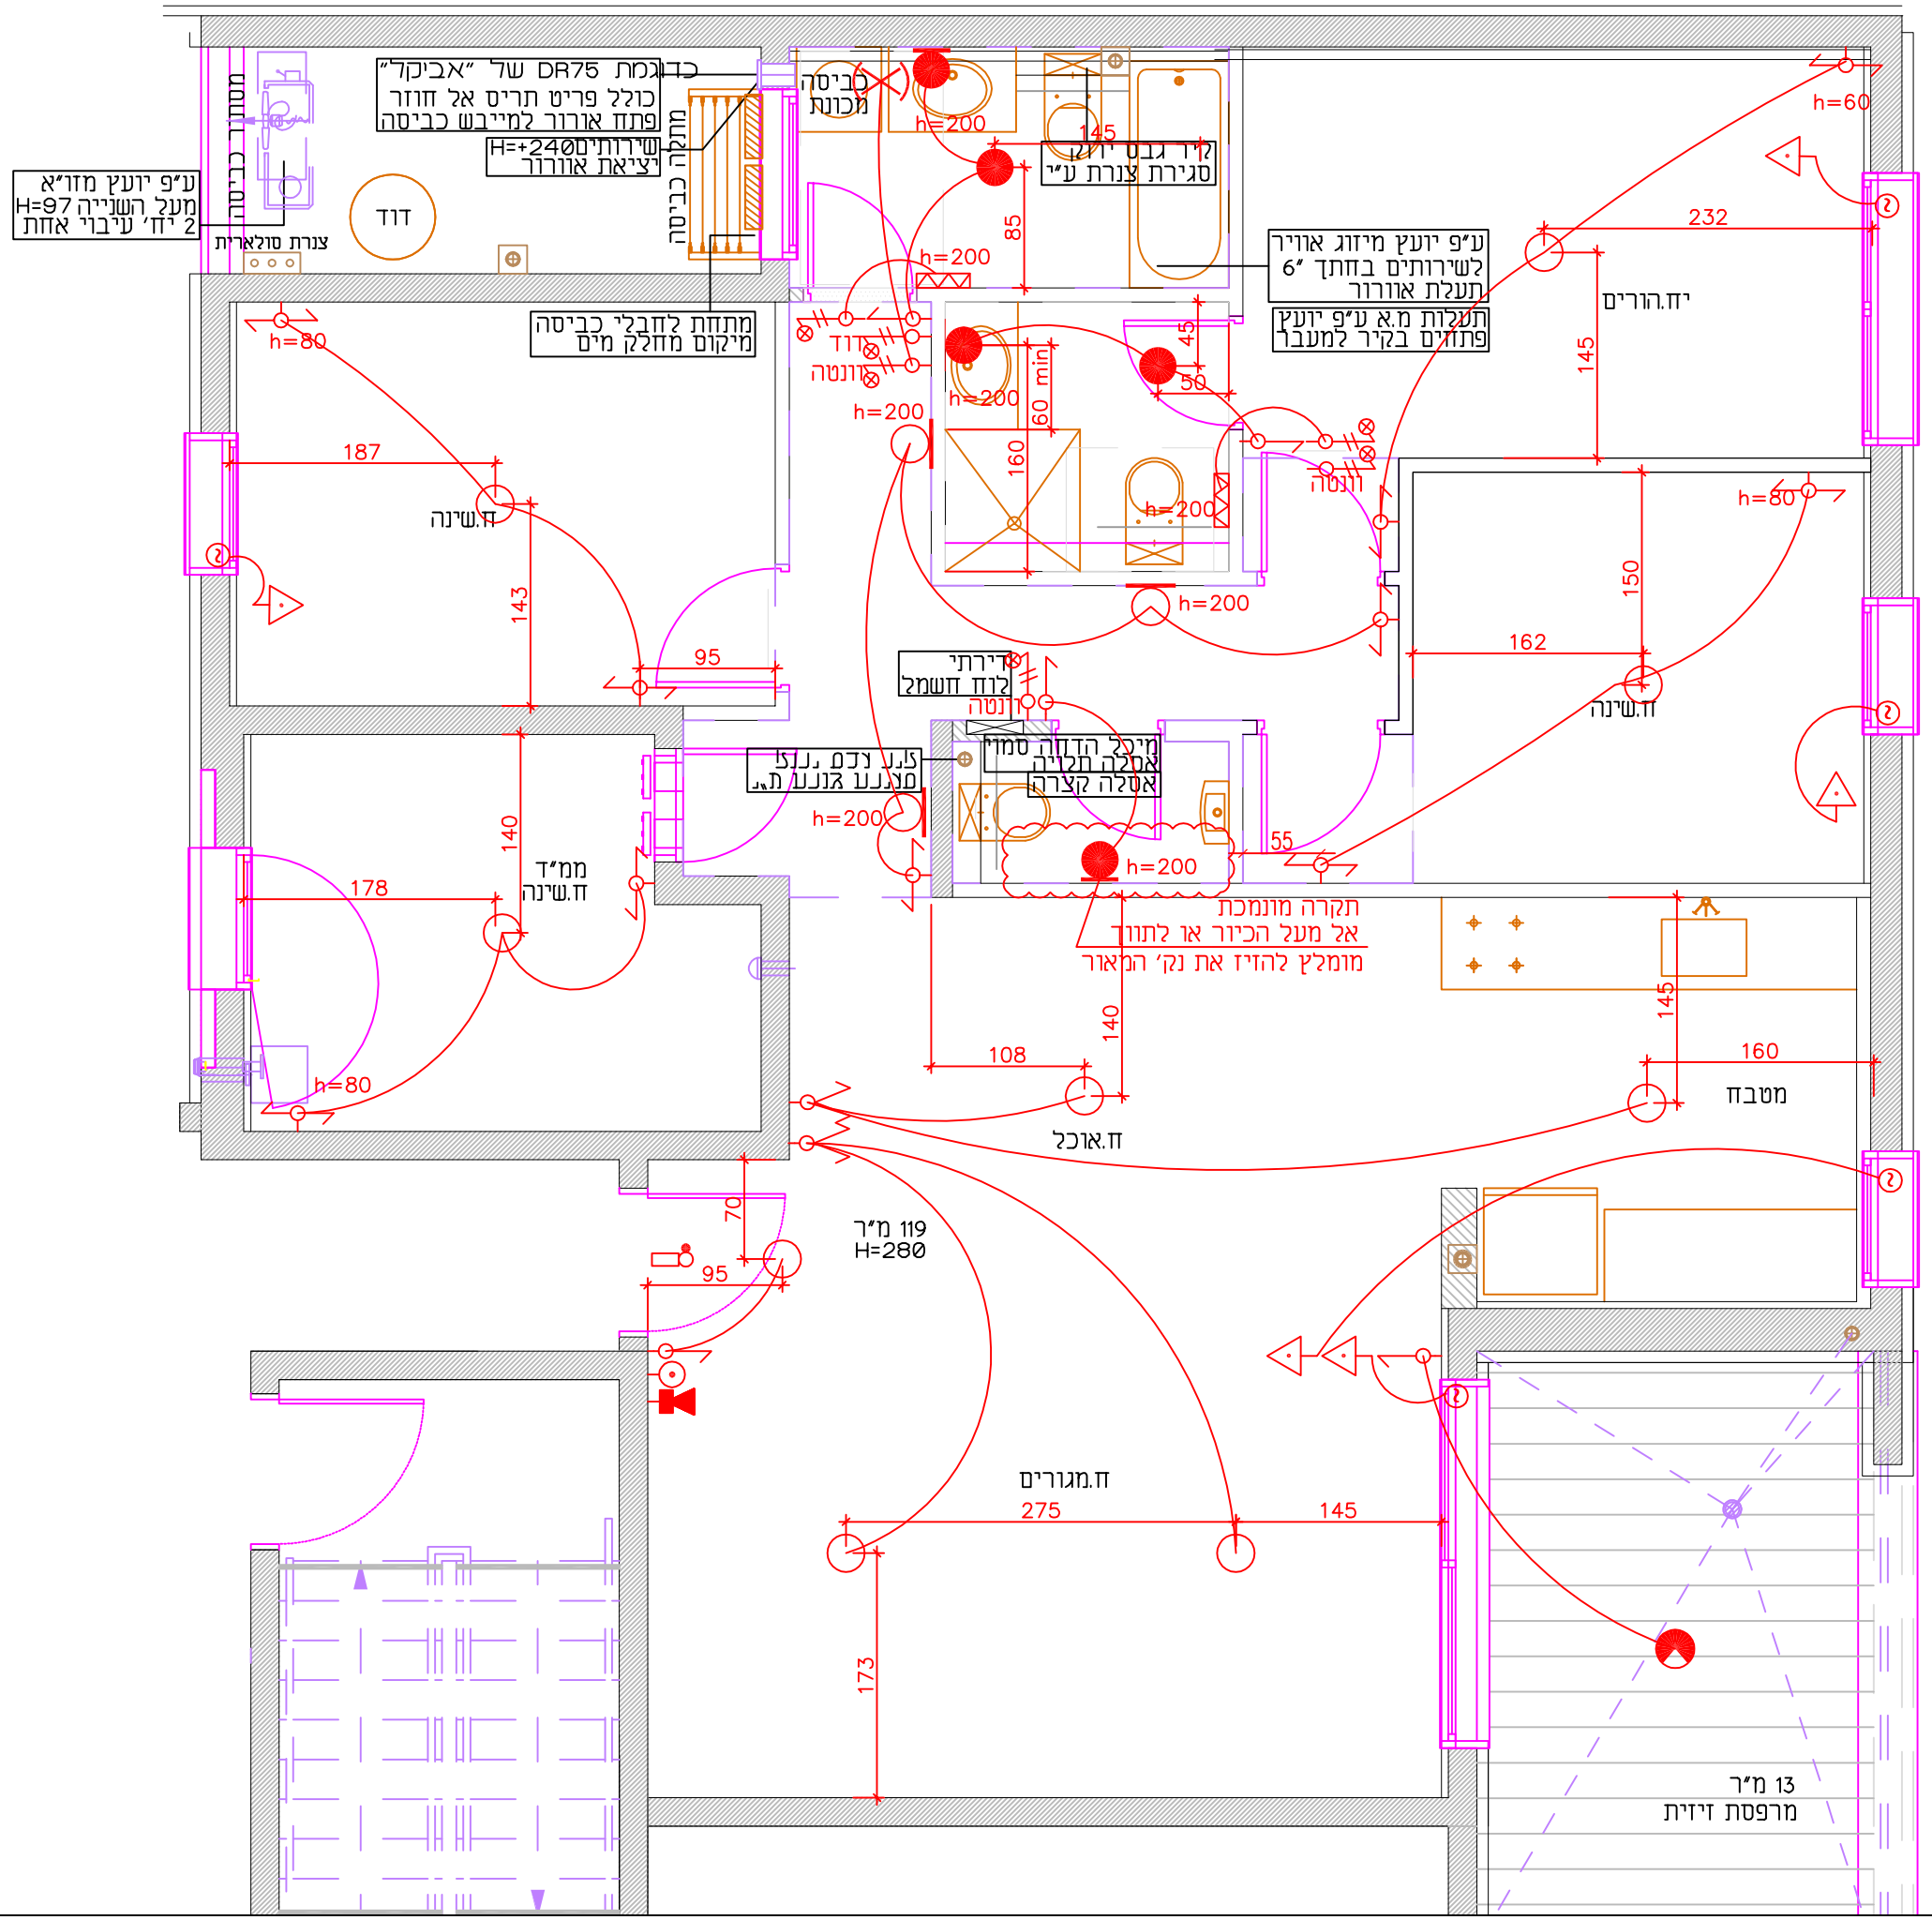

דניה סיבוס
SMART CONSTRUCTION

שם הפרויקט: **נווה זמר**
מגרש 2011

בניין:	קומה:	דירה:
A	1	B-3

שם התכנית: **תכנית תאורה**

מהדורה: **0**

קנ"מ: 1:50

תאריך: 25.11.2017

מס'	שם	חתימה	תאריך	תפוצה

רשימת עדכונים

מספר עדכון	מהות העדכון	תאריך

הערות

1. כפוף לשינויים לפי החלטת הקבלן-יתכנו סטיות בתכניות או במידות.
2. מידות החדרים המחייבות את הקבלן הם אך ורק מידות המופיעות ע"ג תכניות המכר המצורפות בחוזה רכישת הדירה, בסטיות ע"פ הדין.
3. המידות המדויקות ומחייבות הן רק מידות שנמדדו באתר בדירה לאחר ביצוע.
4. המידות המופיעות בתכנית מתייחסות לתכסיס בנין שונים, בין קירות בטון או בניה או גבס, וכלא צפיפים שונים מכל סוג שהוא טיח, קרמיקה, גבס ועוד.
כל המידות הן לאינפורמציה ולקבלת סדר גדל וכלא סופיות, לא מדויקות ולא מחייבות.
5. פרטים ואו מידות יכולים להשתנות בהתאם להוראות ושינוי הביצוע הסופיים.
6. במיקום הכלים הסניטריים, חלונות ודלתות ומידות בין מחיצות ייתכנו שינויים הנובעים מביצוע בשטח, התאמה בין אלמנטים שונים ועוד.
7. סימון של ריהוט, ארונות, מקרר או מכשירים שונים הם לאיפורמציה בלבד ואינם מחייבים.

חתימה: תאריך: