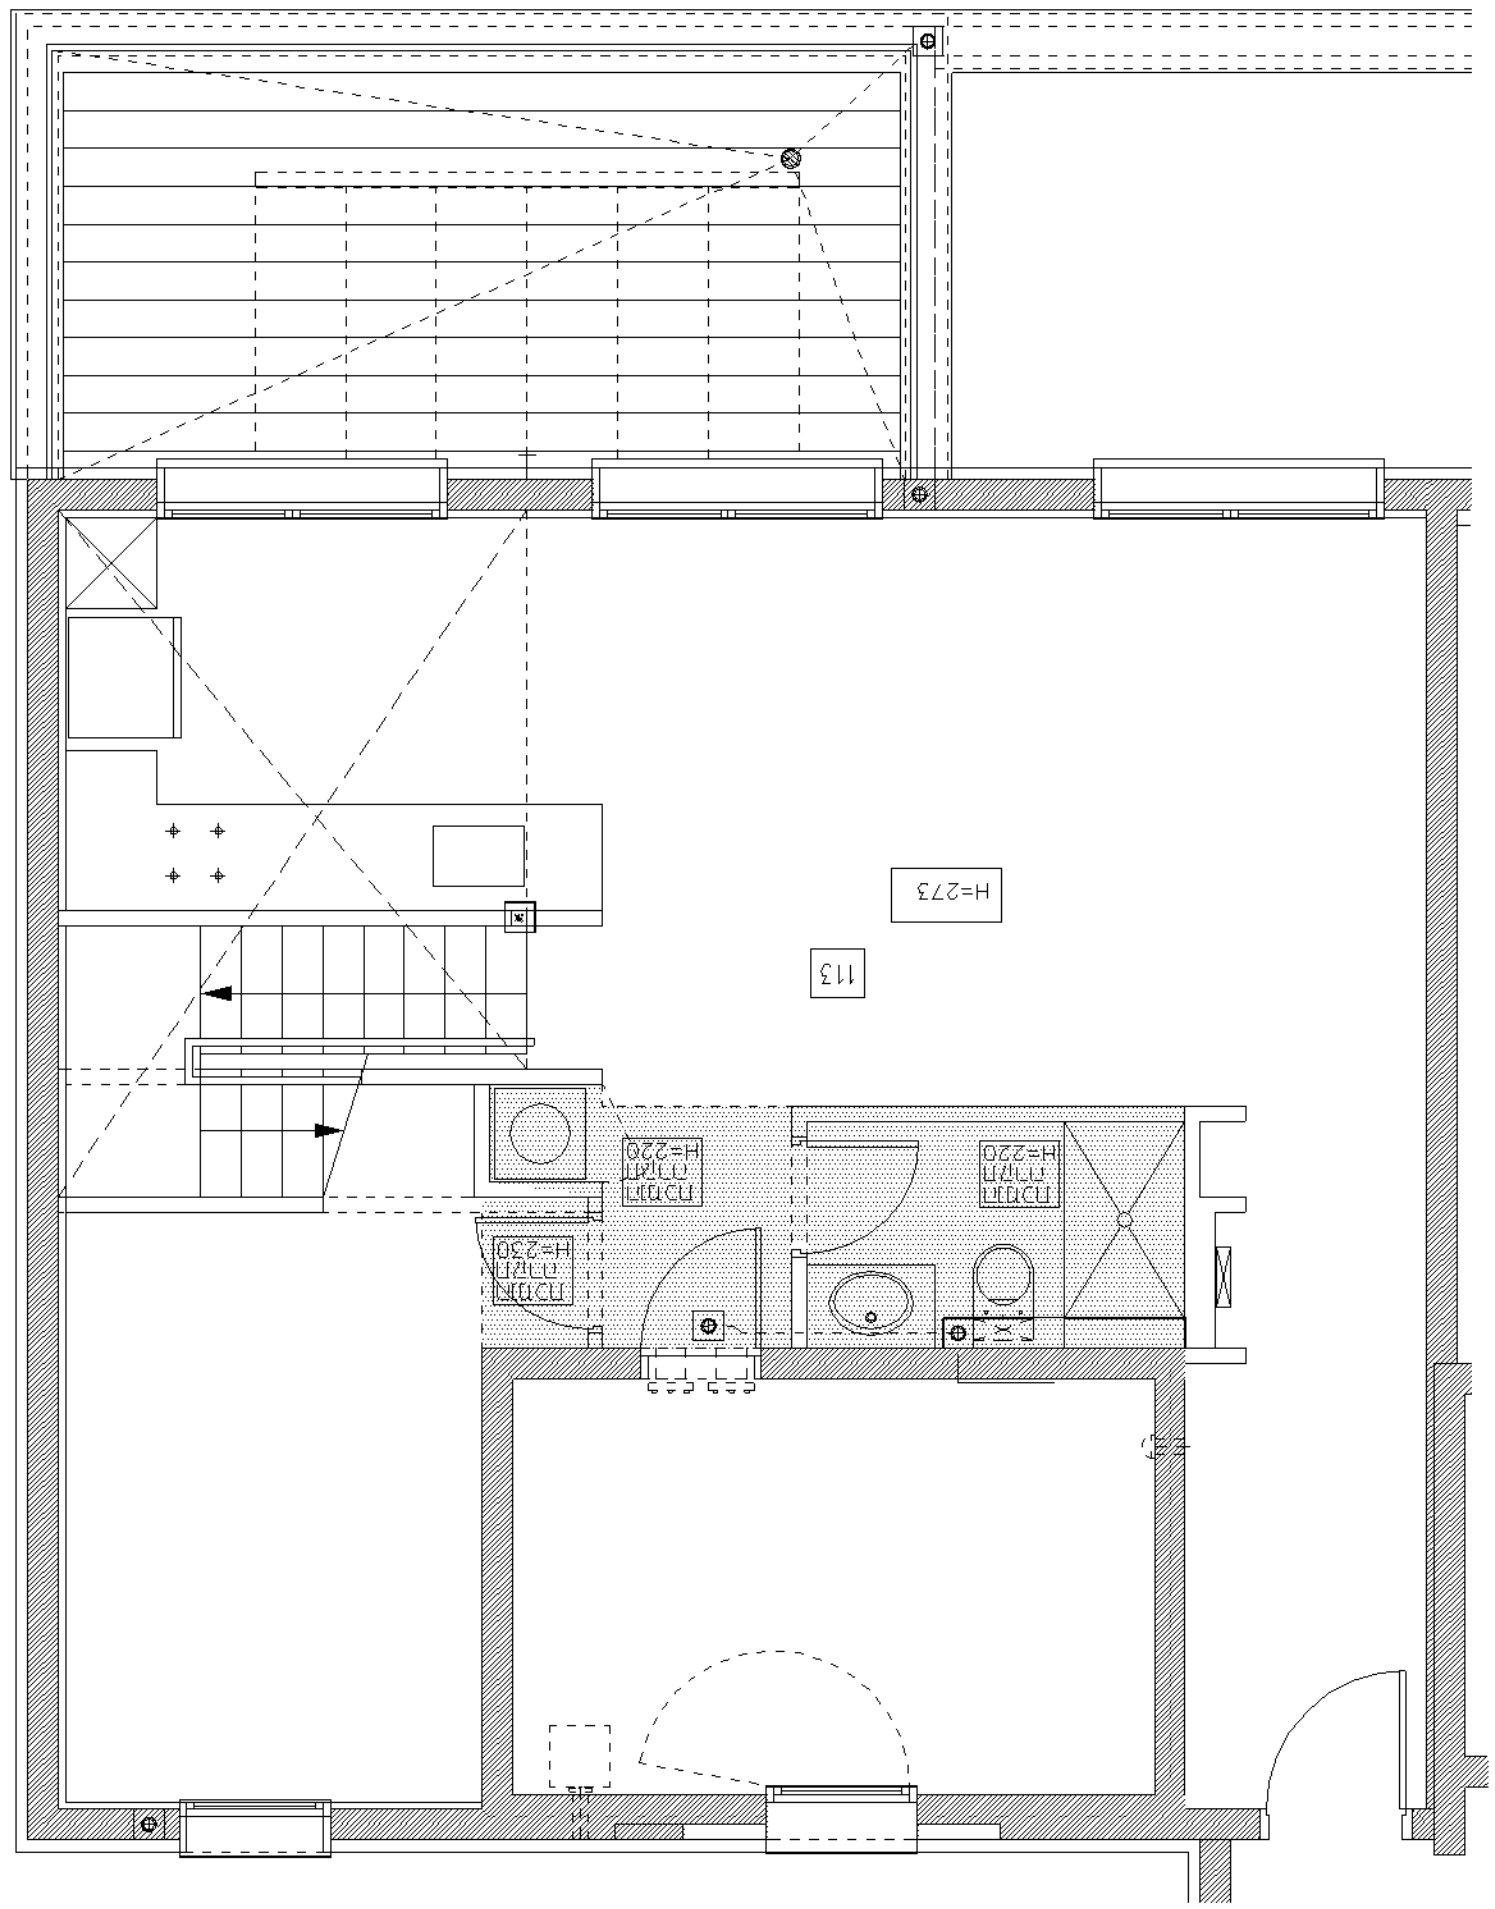

מספר שינוי	פירוט השינוי	תאריך








