260320018

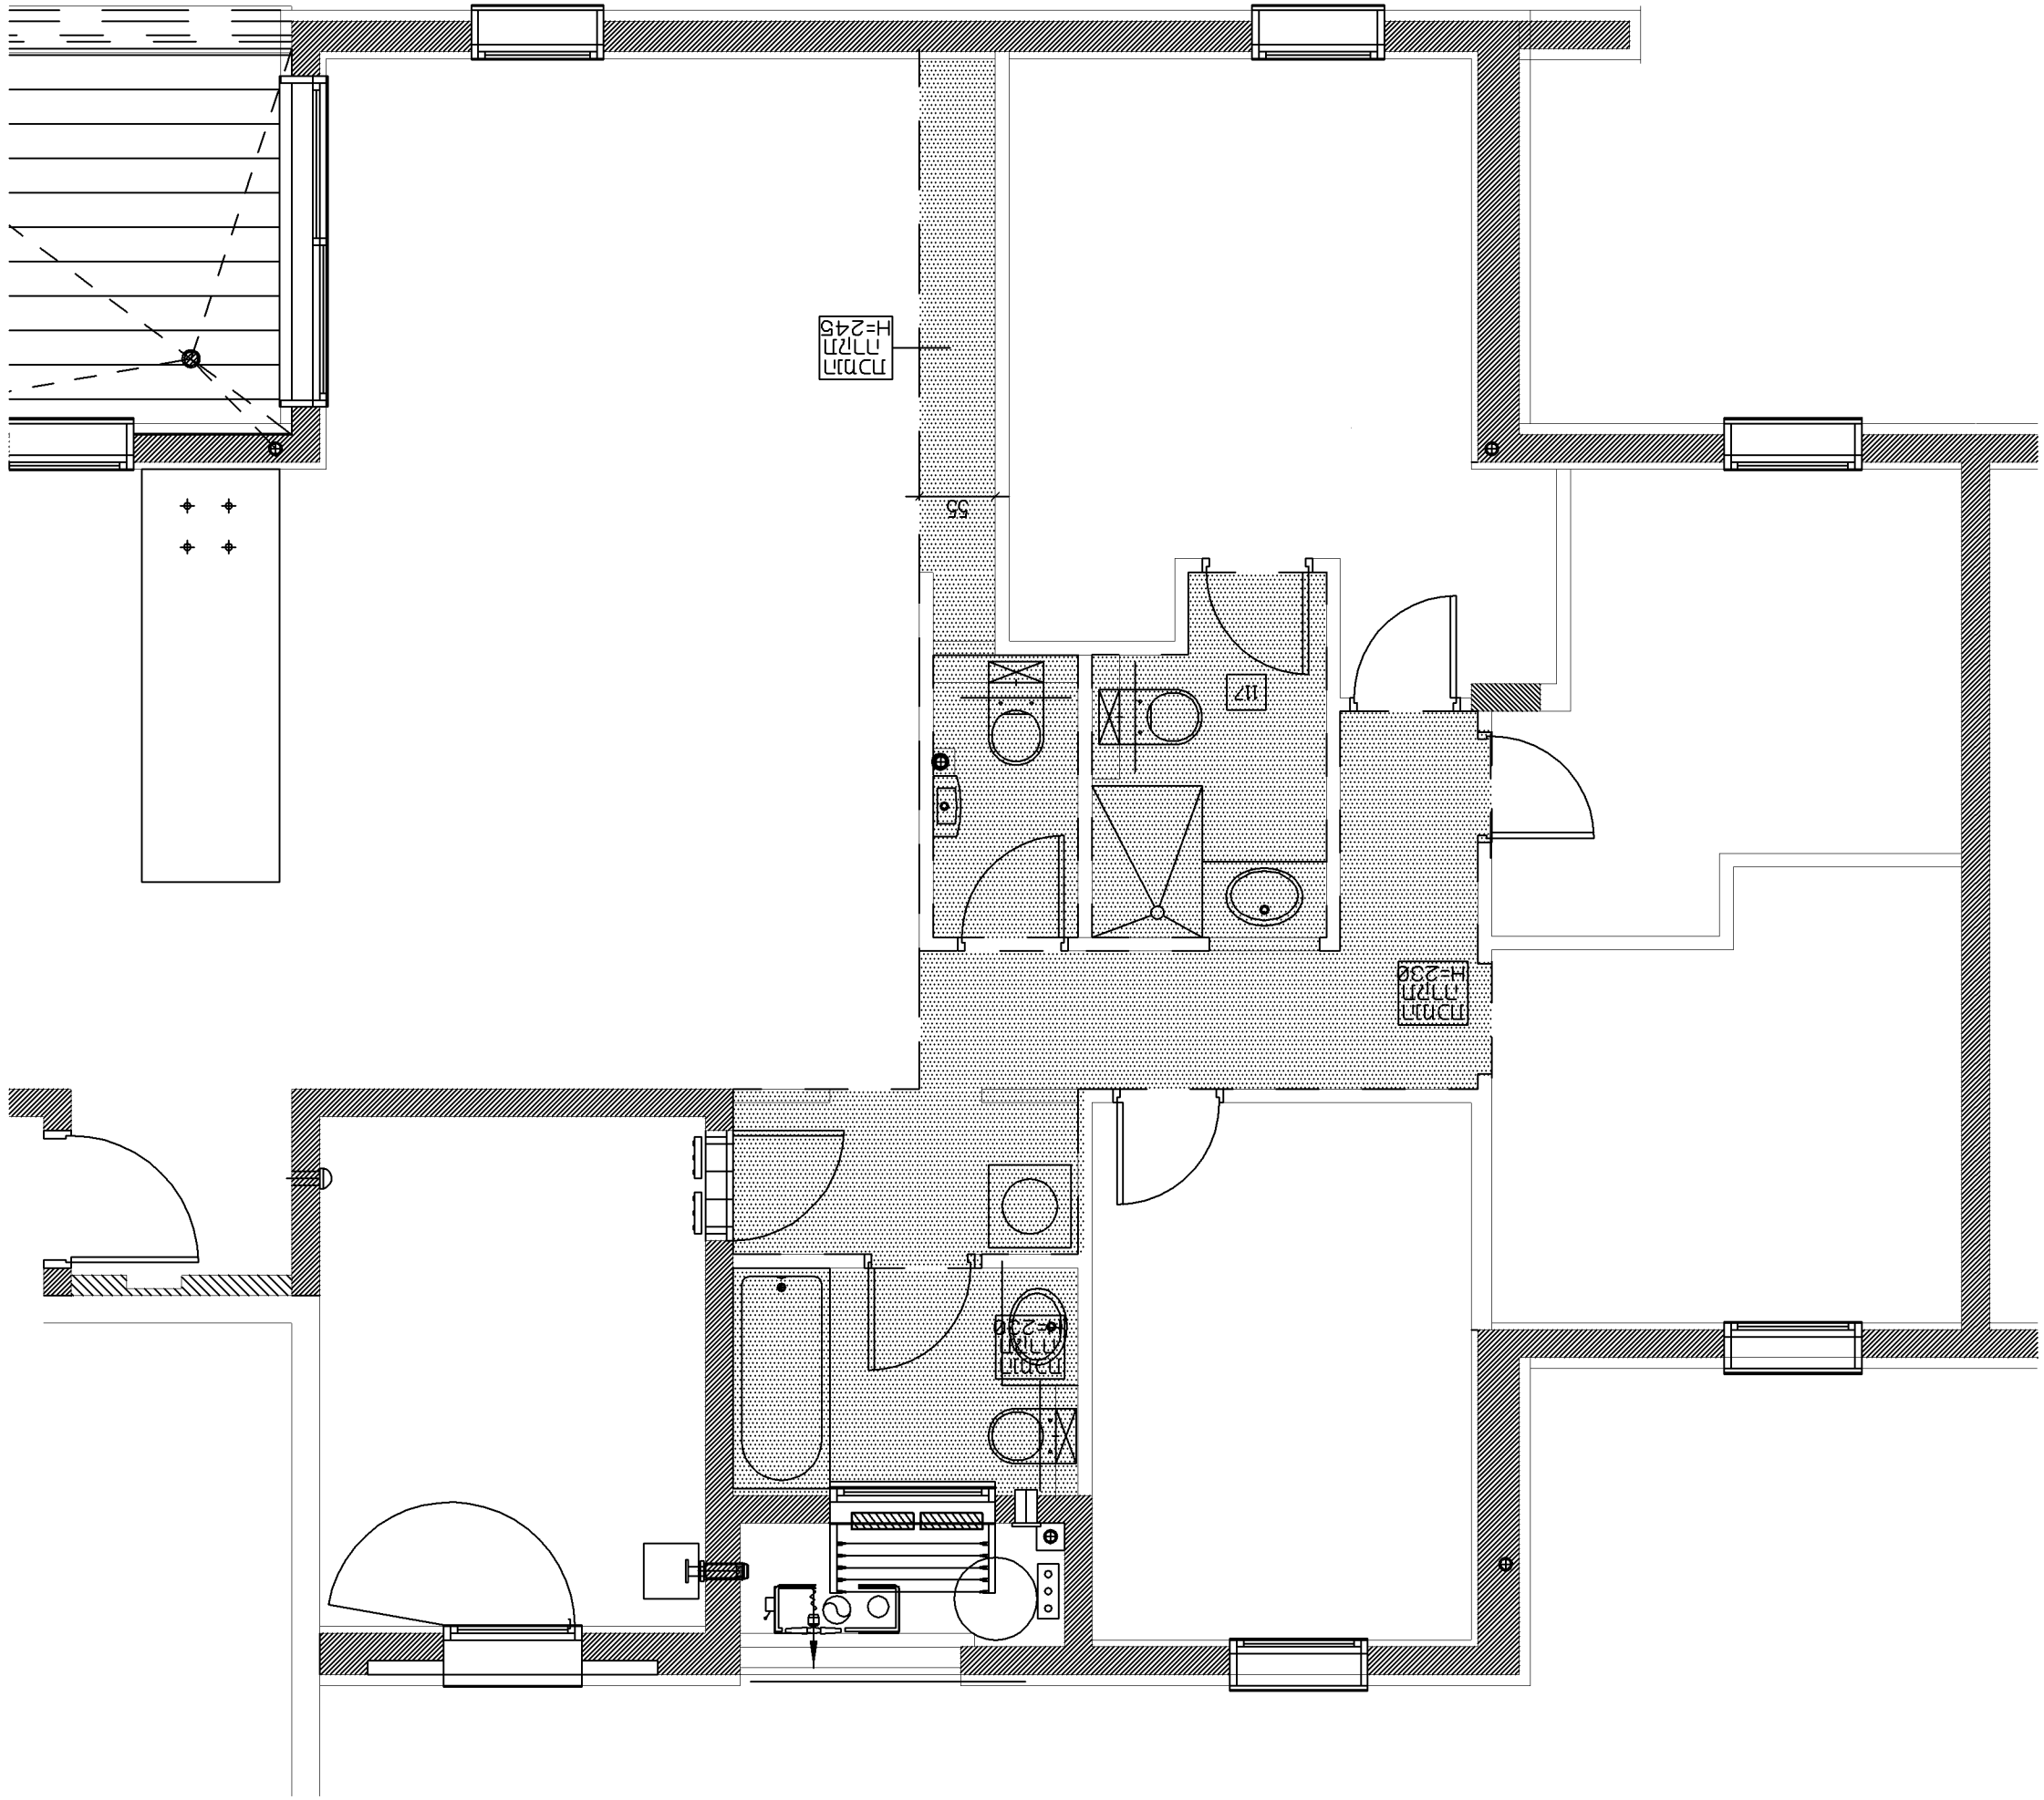
55
H=245
H=230
B-13
117
4
1
21.03.18
1:50
SMART CONSTRUCTION
2011 תקן ישראלי
בניין חניה תת קרקעית
בניין מגורים
מגרש
חלקה
גוש
תוכנית קומת חניה
קנה מידה:
תאריך:
מספר תכנית:
מספר דירות:
שטח יחידת דיור:
סוג יחידת דיור:
מספר יחידות דיור:
סוג יחידת דיור:
מספר יחידות דיור:
סוג יחידת דיור:
מספר יחידות